


# EVAKUACIJOS PLANAS IŠ PIRMO AUKŠTO PATALPŪ

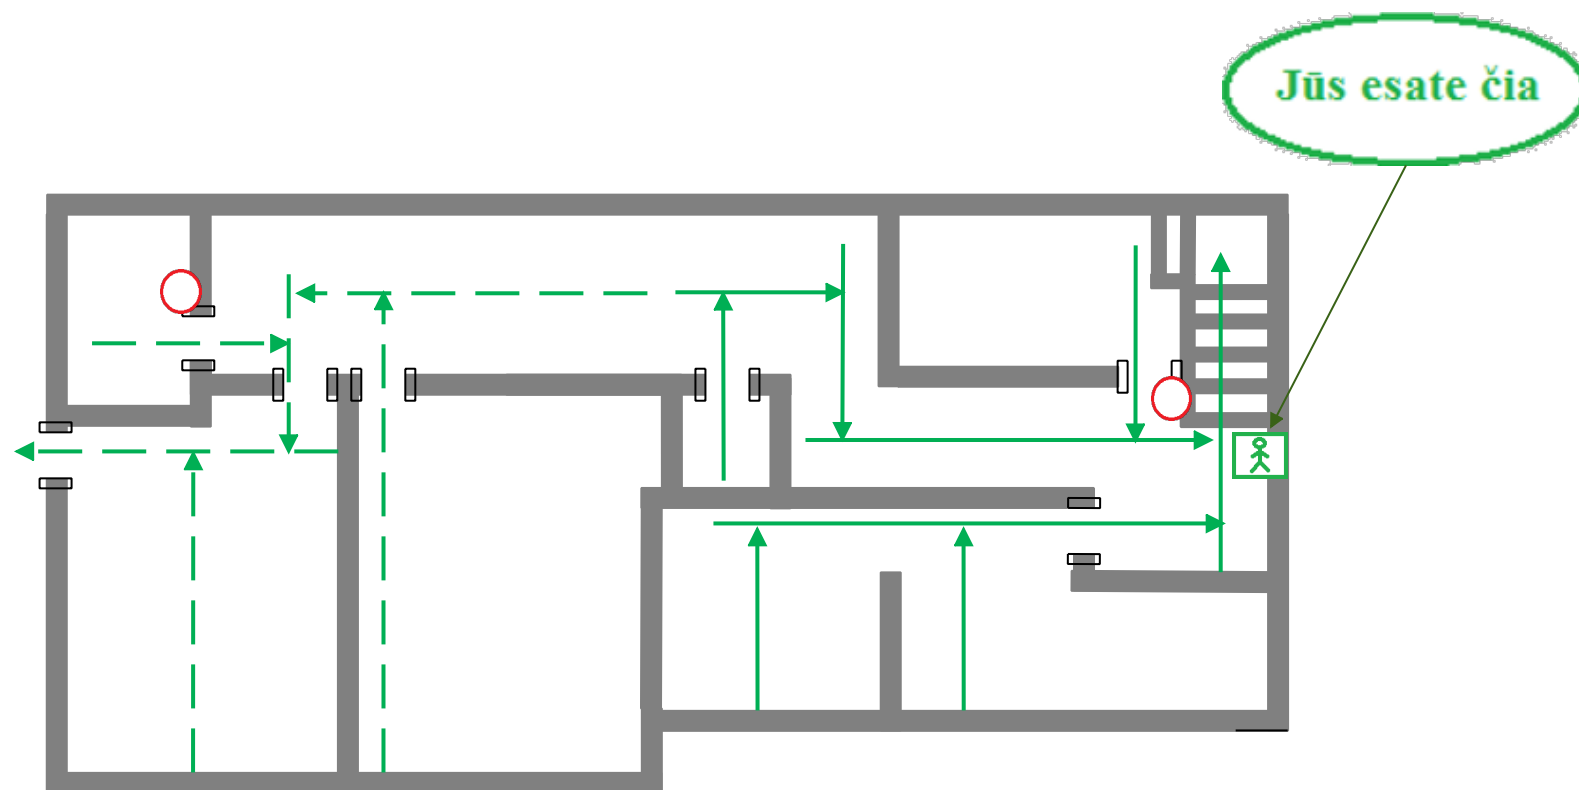

TVIRTINU:

Adresas:  
Direktore:  
Data: 2021